


# Dom pod jarzabem (N) TERMO - rzut parteru - odbicie lustrzane

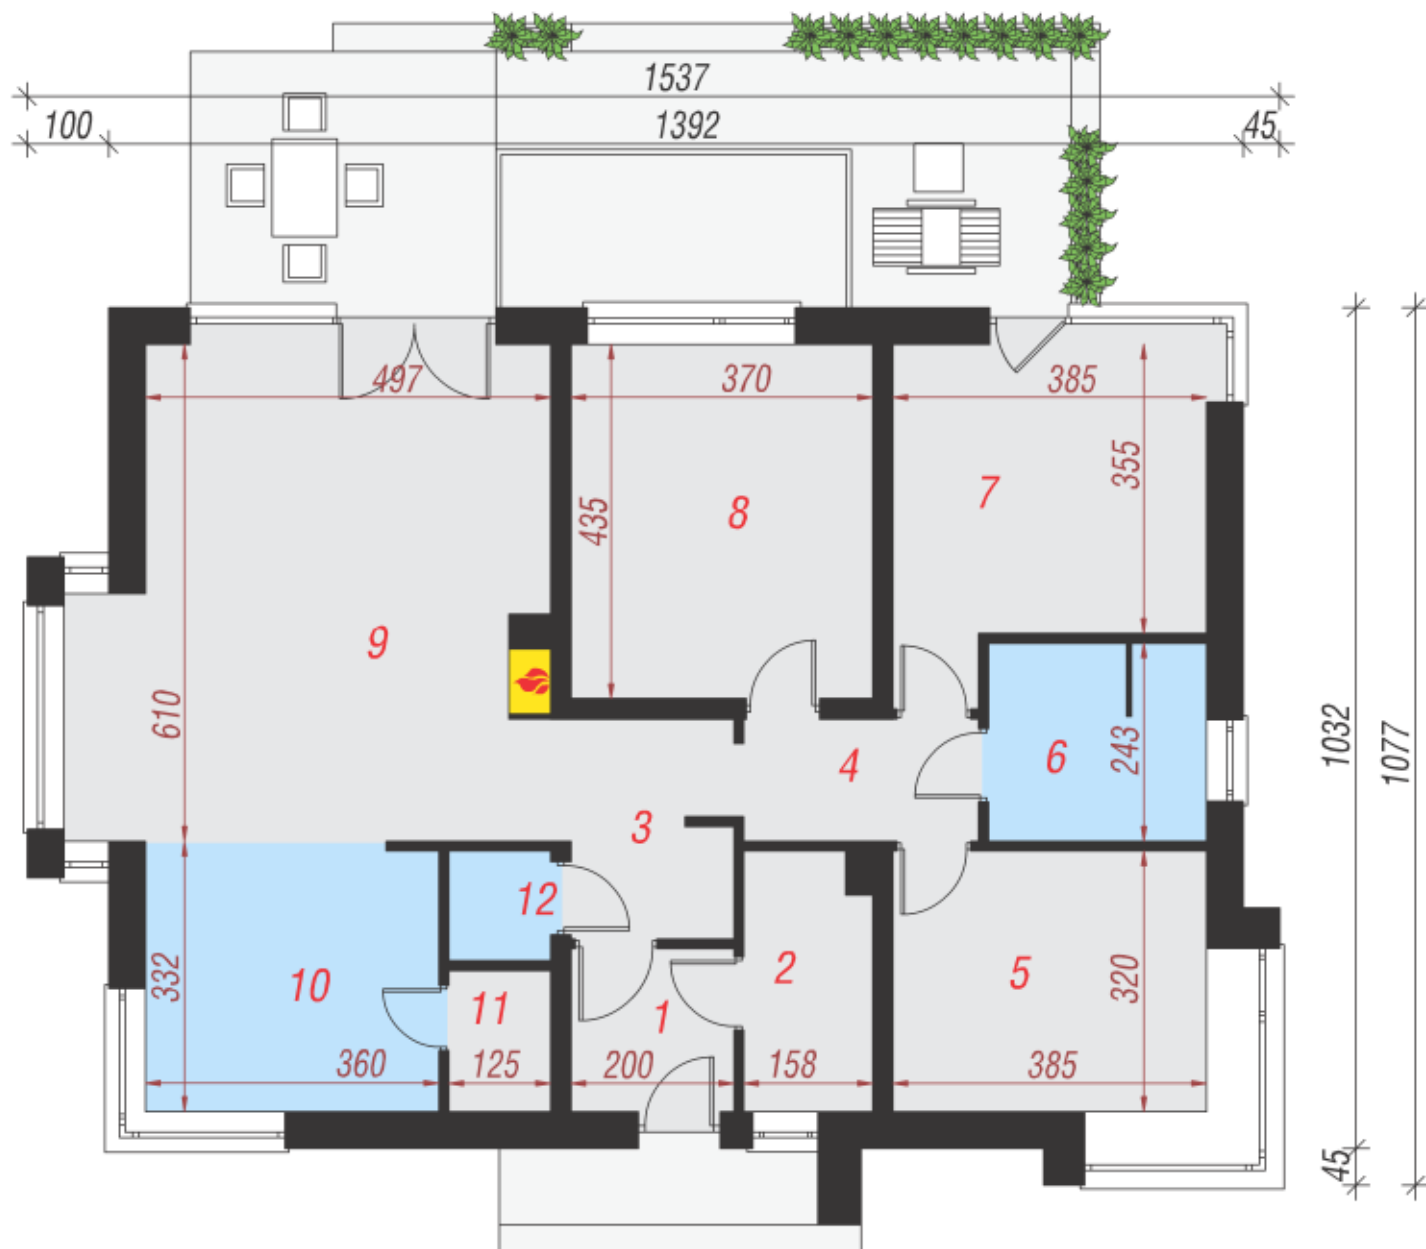

**PARTER** 114,62

1. Wiatrołap	3,84
2. Kotłownia	4,67
3. Hol	5,47
4. Przedpokój	4,15
5. Pokój	12,04
6. Łazienka	6,22
7. Pokój	14,31
8. Pokój	15,77
9. Salon + Jadalnia	32,80
10. Kuchnia	11,72
11. Spizarnia	2,04
12. Toaleta	1,59



**archon**  
www.projektydomow.pl

ARCHON+ Biuro Projektów  
ul. Słowackiego 86 32-400 Myślenice  
tel. 12/ 37 21 900 archon@archon.pl